
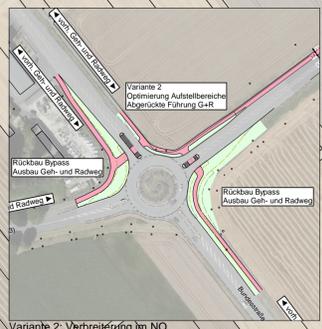


Zeichenerklärung

Planung			

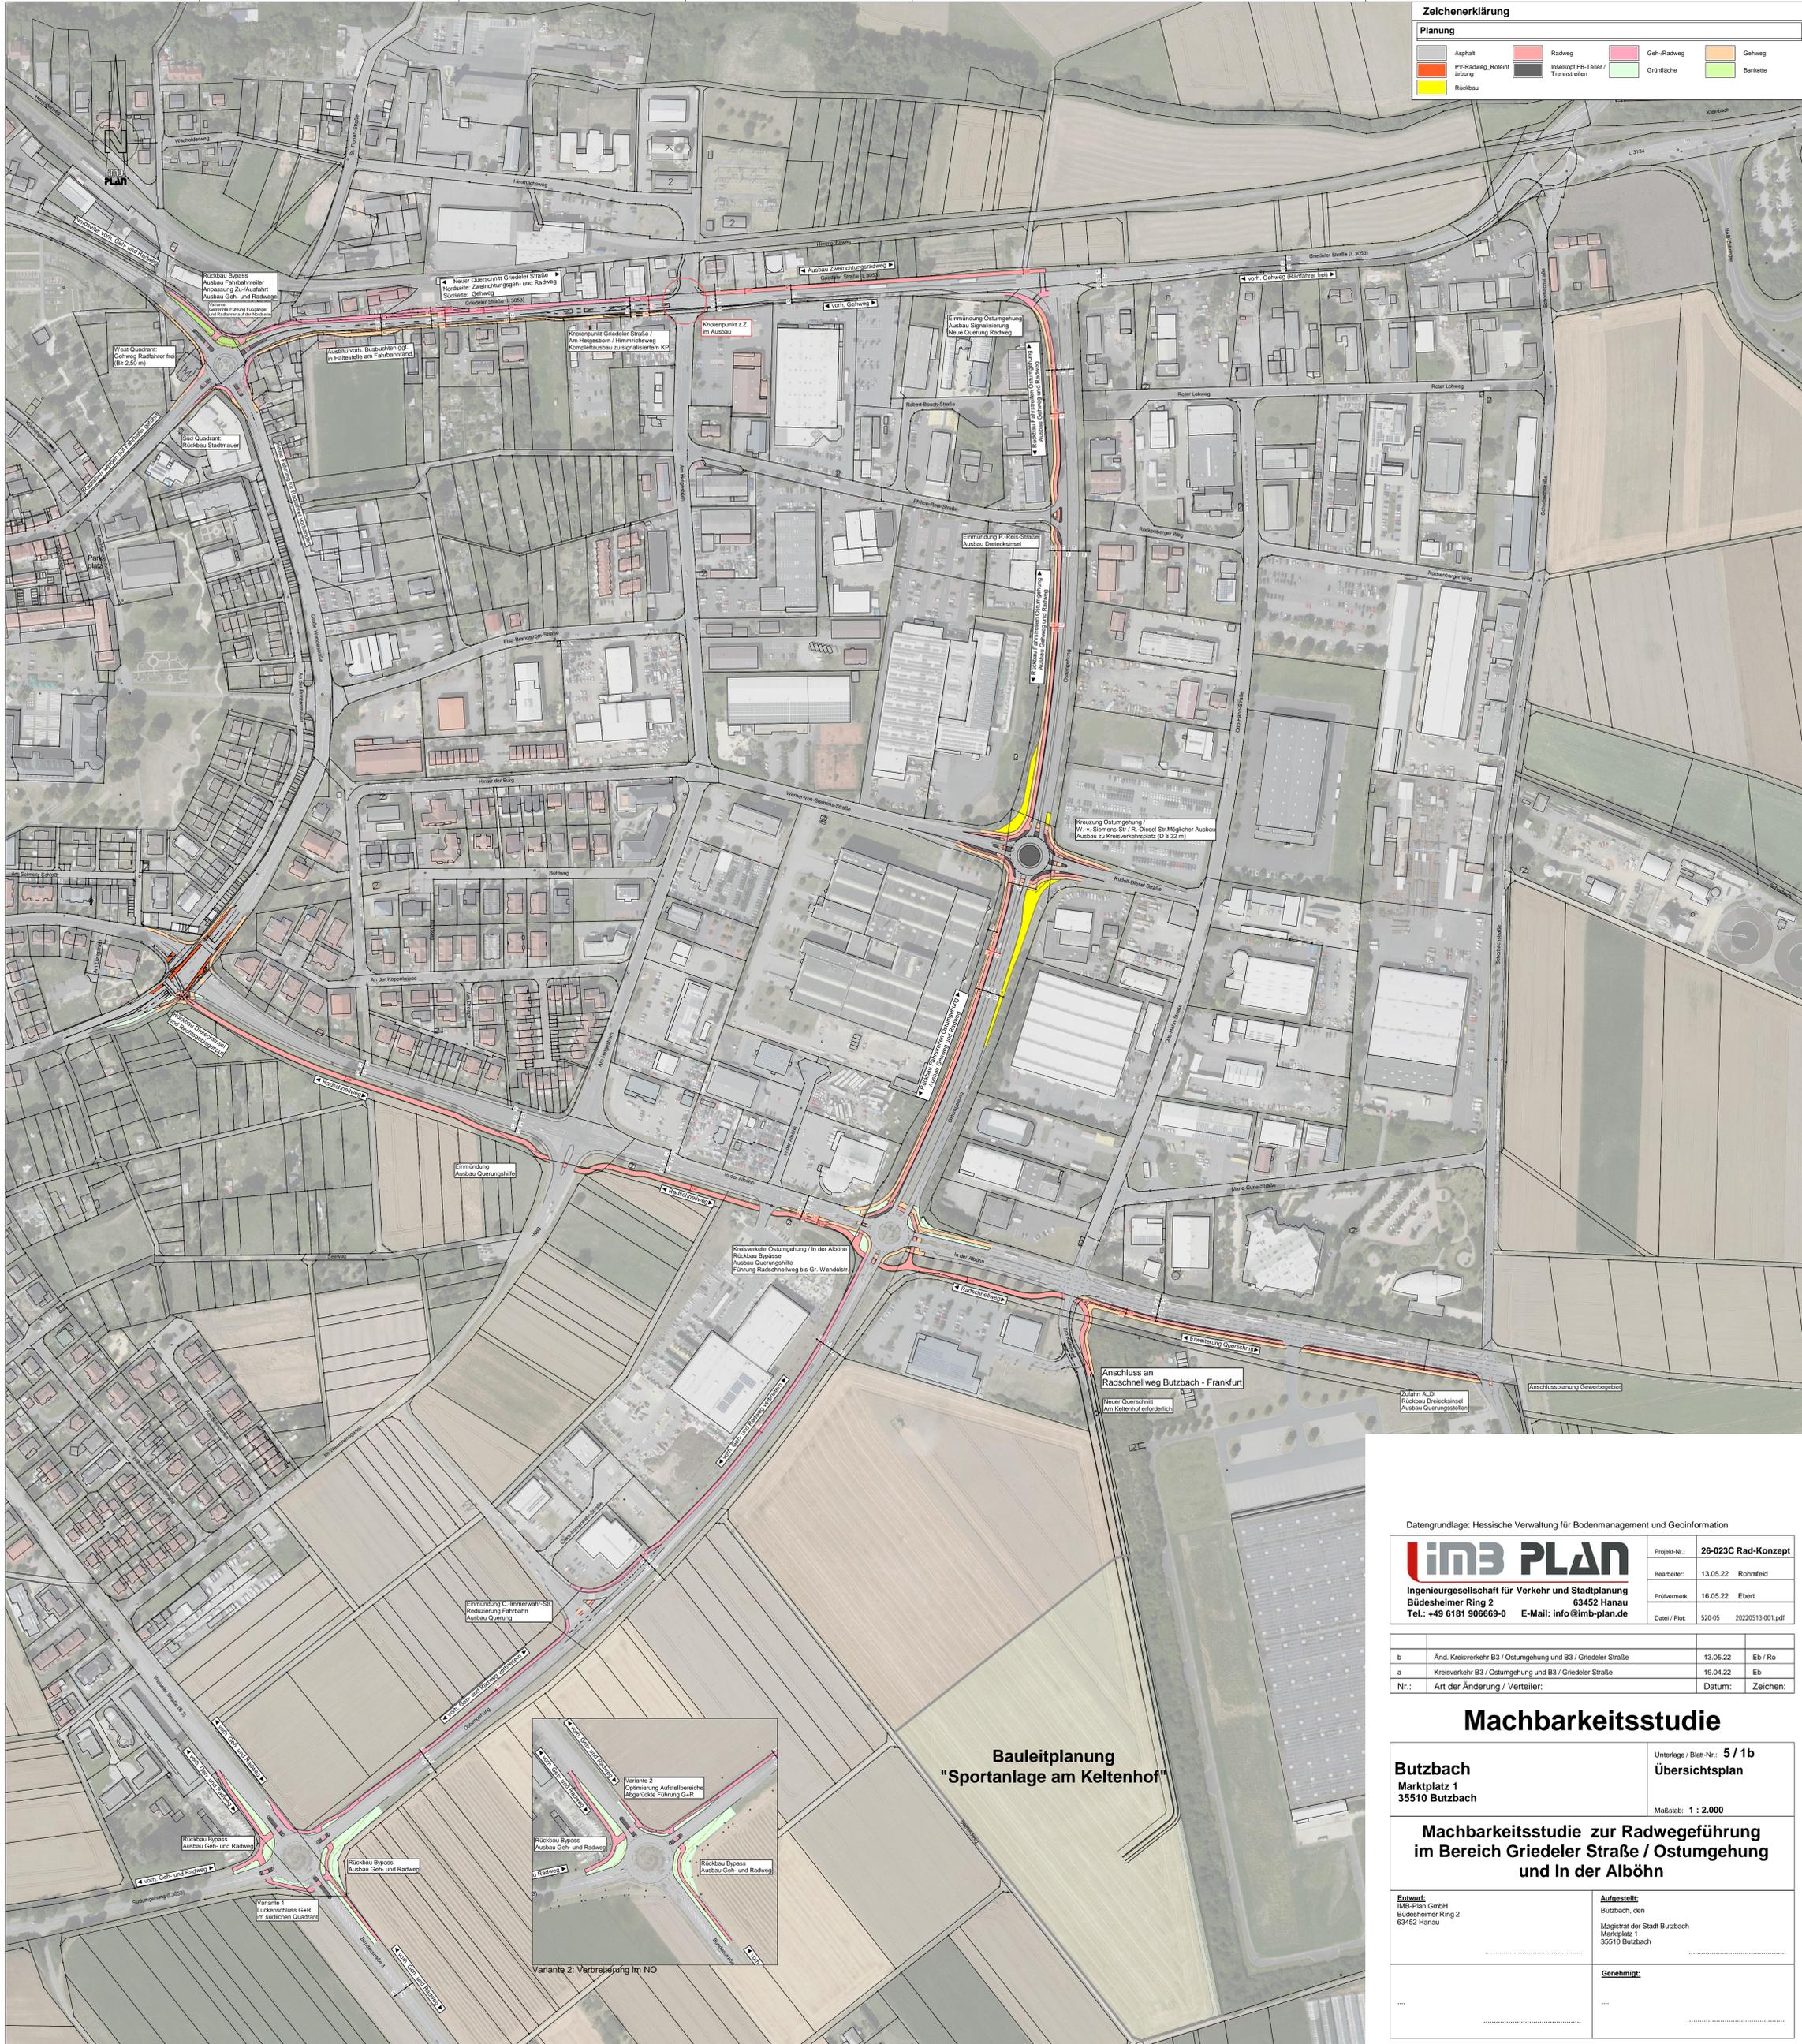

**Bauleitplanung
"Sportanlage am Keltenhof"**

Datengrundlage: Hessische Verwaltung für Bodenmanagement und Geoinformation

imb PLAN	Projekt-Nr.: 26-023C Rad-Konzept
Ingenieurgesellschaft für Verkehr und Stadtplanung Büdesheimer Ring 2 Tel.: +49 6181 906669-0 E-Mail: info@imb-plan.de	Bearbeiter: 13.05.22 Rohmfeld Prüfer/Mark: 16.05.22 Ebert Datei / Plot: 520-05 20220513-001.pdf

b	Änd. Kreisverkehr B3 / Ostumgehung und B3 / Griedeler Straße	13.05.22	Eb / Ro
a	Kreisverkehr B3 / Ostumgehung und B3 / Griedeler Straße	19.04.22	Eb
Nr.:	Art der Änderung / Verteiler:	Datum:	Zeichen:

Machbarkeitsstudie

Butzbach Marktplatz 1 35510 Butzbach	Unterlage / Blatt-Nr.: 5 / 1b Übersichtsplan Maßstab: 1 : 2.000
---	--

**Machbarkeitsstudie zur Radwegeführung
im Bereich Griedeler Straße / Ostumgehung
und In der Albhöhn**

Entwurf: imb-plan GmbH Büdesheimer Ring 2 63452 Hanau	Aufgestellt: Butzbach, dem Magistrat der Stadt Butzbach Marktplatz 1 35510 Butzbach
Genehmigt:	